

**Antrag der CDU-Fraktion Nortorf zur Durchführung der Errichtung eines
Erlebnisspielplatzes im Stadtpark**

Die Ausschüsse und die Stadtverordnetenversammlung möge den Bau eines Erlebnisspielplatzes im Stadtpark beschließen.

Zur Begründung:

Die zu diesem Zweck gegründete Arbeitsgruppe hat in mehreren Runden das Vorhaben erörtert. Inzwischen liegt eine Skizze eines Spielgeräteherstellers vor, eine Umsetzungsreife erreicht hat.

Im 1. Schritt soll daher mit der Erstellung des Spielplatzes begonnen werden. Der ebenfalls angedachte Bewegungsparcours bedarf weiterer Erörterung in der Arbeitsgruppe und soll in einem zweiten Schritt realisiert werden.

Beschlussvorschlag für den Bauausschuss / Ausschuss für soziale und kulturelle Angelegenheiten:

Der Ausschuss empfiehlt die Umsetzung des Konzeptes gemäß Anlage mit den gezeigten oder in der Ausführung ähnlichen Spielgeräten (gemäß Ausschreibungsergebnis).

Beschlussvorschlag für die Stadtverordnetenversammlung:

Die Stadtverordnetenversammlung beschließt die Umsetzung des Konzeptes gemäß Anlage mit den gezeigten oder in der Ausführung ähnlichen Spielgeräten.

Haushaltsmittel stehen an Position 46010.95100 zur Verfügung.

Der Bürgermeister wird ermächtigt, den Auftrag nach Ausschreibung an das Unternehmen mit dem wirtschaftlichsten Angebot zu vergeben.

Dieses Werk ist nach den Vorschriften des Gesetzes gegen den unlauteren Wettbewerb (UWG) und des Gesetzes über Urheberrecht und verwandte Schutzrechte (UrhG) geschützt. Rechtsverletzungen werden strafrechtlich und zivilrechtlich verfolgt.



1
Spielschiff Trebur
DG-2104-19_DE_02




2
Motorik-Parcours Neumarkt
700.000.440



3
Doppelschaukel Robinie
SG-4062-14_DE_00



4
Sandbaustelle Husum
DG-3102-18_DE_00

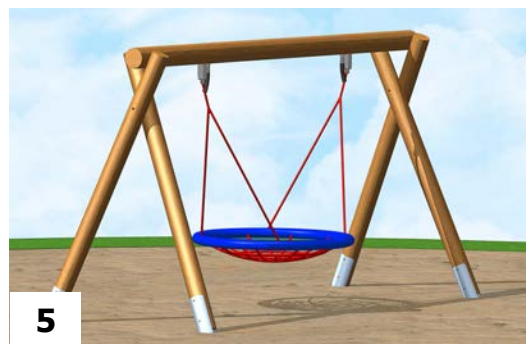

5
Nestschaukel Robinie
SG-4013-12_DE_00




6
Sandkasten Robinie
670.439.511



7
Schutzhütte Robinie
SG-2006-22_DE_02





8
Sitzgruppe Schöckingen
822.080.720

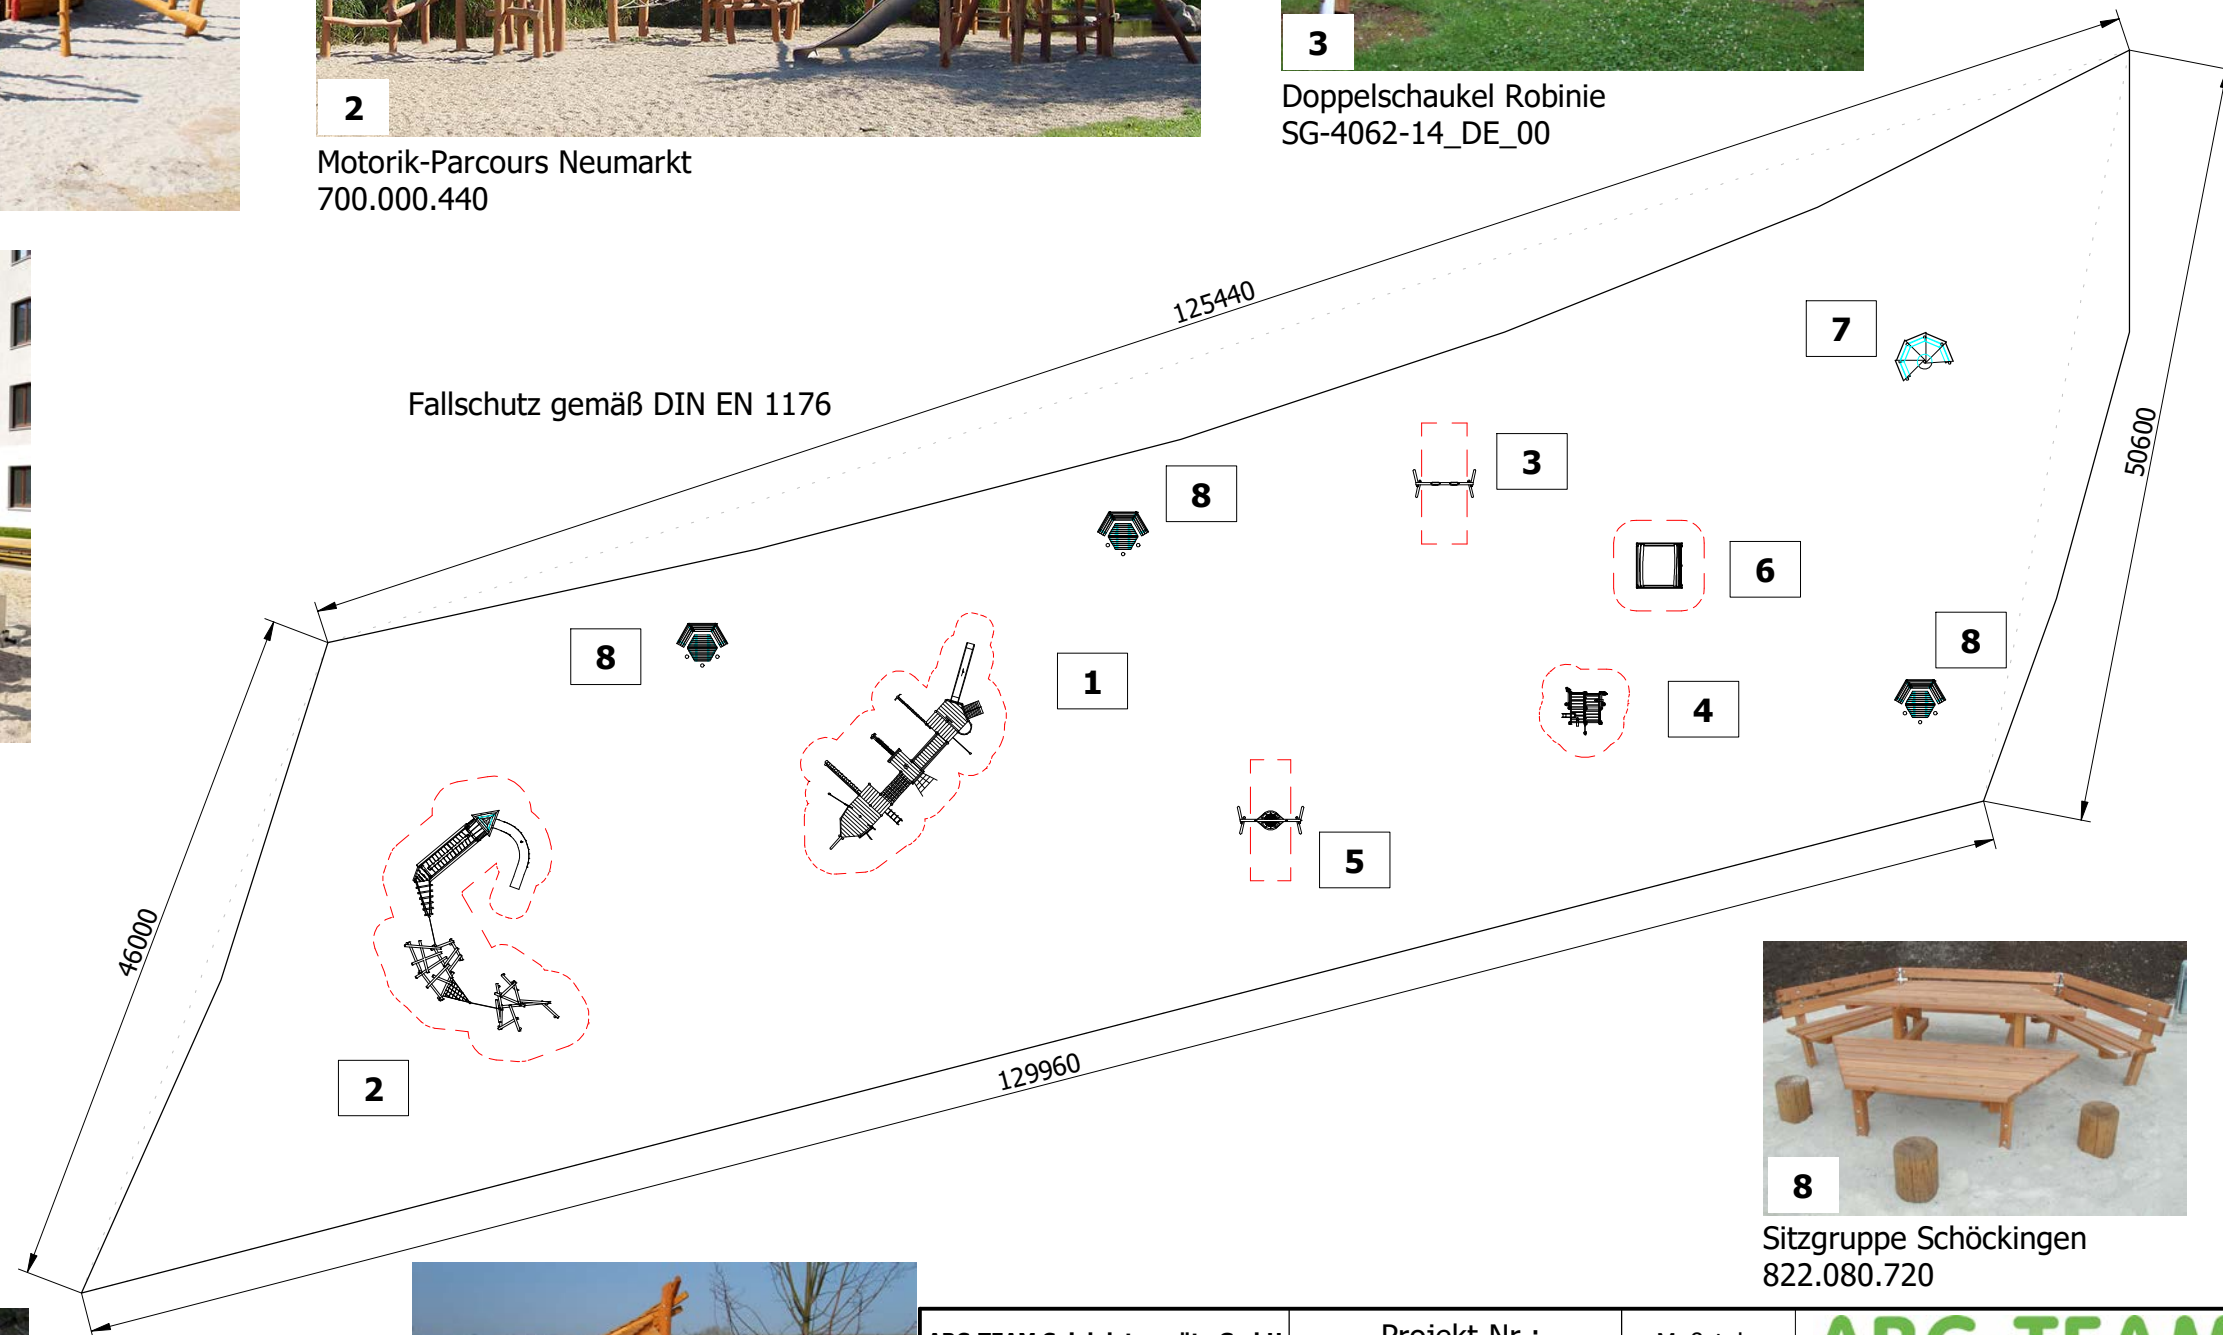

ABC-TEAM Spielplatzgeräte GmbH Postfach 255, D-56222 Ransbach-Baumbach Tel. +49 (0) 2623 8007-0, Fax +49 (0) 2623 4851 Homepage: www.abc-team.de E-Mail: info@abc-team.de				Projekt-Nr.:		Maßstab: 1:500		ABC-TEAM spielen ist Leben...				
					Datum	Name	Gestaltungsvorschlag KSP Im Stadtpark, Nortorf					
				Erstellt	13.03.2023	PRe						
				Bearb.								
				Norm								
				Art.-Nr.:								
							Blatt 1					
Zust.	Änderung	Datum	Name	Technische Änderungen vorbehalten			1 Bl.					



ABC-TEAM Spielplatzgeräte GmbH				Projekt-Nr.:		Maßstab:	 Spielen ist Leben...	
Postfach 255, D-56222 Ransbach-Baumbach Tel. +49 (0) 2623 8007-0, Fax +49 (0) 2623 4851 Homepage: www.abc-team.de E-Mail: info@abc-team.de					Datum	Name		
				Bearb.	30.05.2022	PRE	Spielschiff Trebur Robinie	
				Gepr.				
				Norm				
				Art.-Nr.:		Zchnng.-Nr.: DG-2104-19_DE_02		Blatt
								2
Zust.	Änderung	Datum	Name	Technische Änderungen vorbehalten				2 Bl.

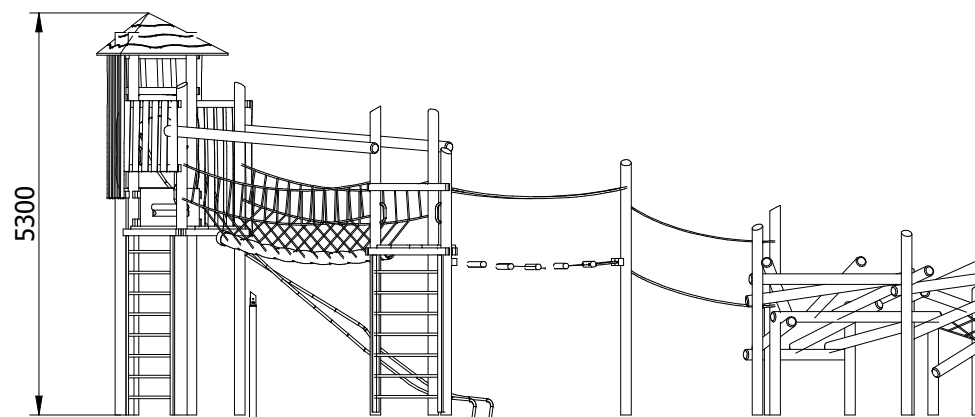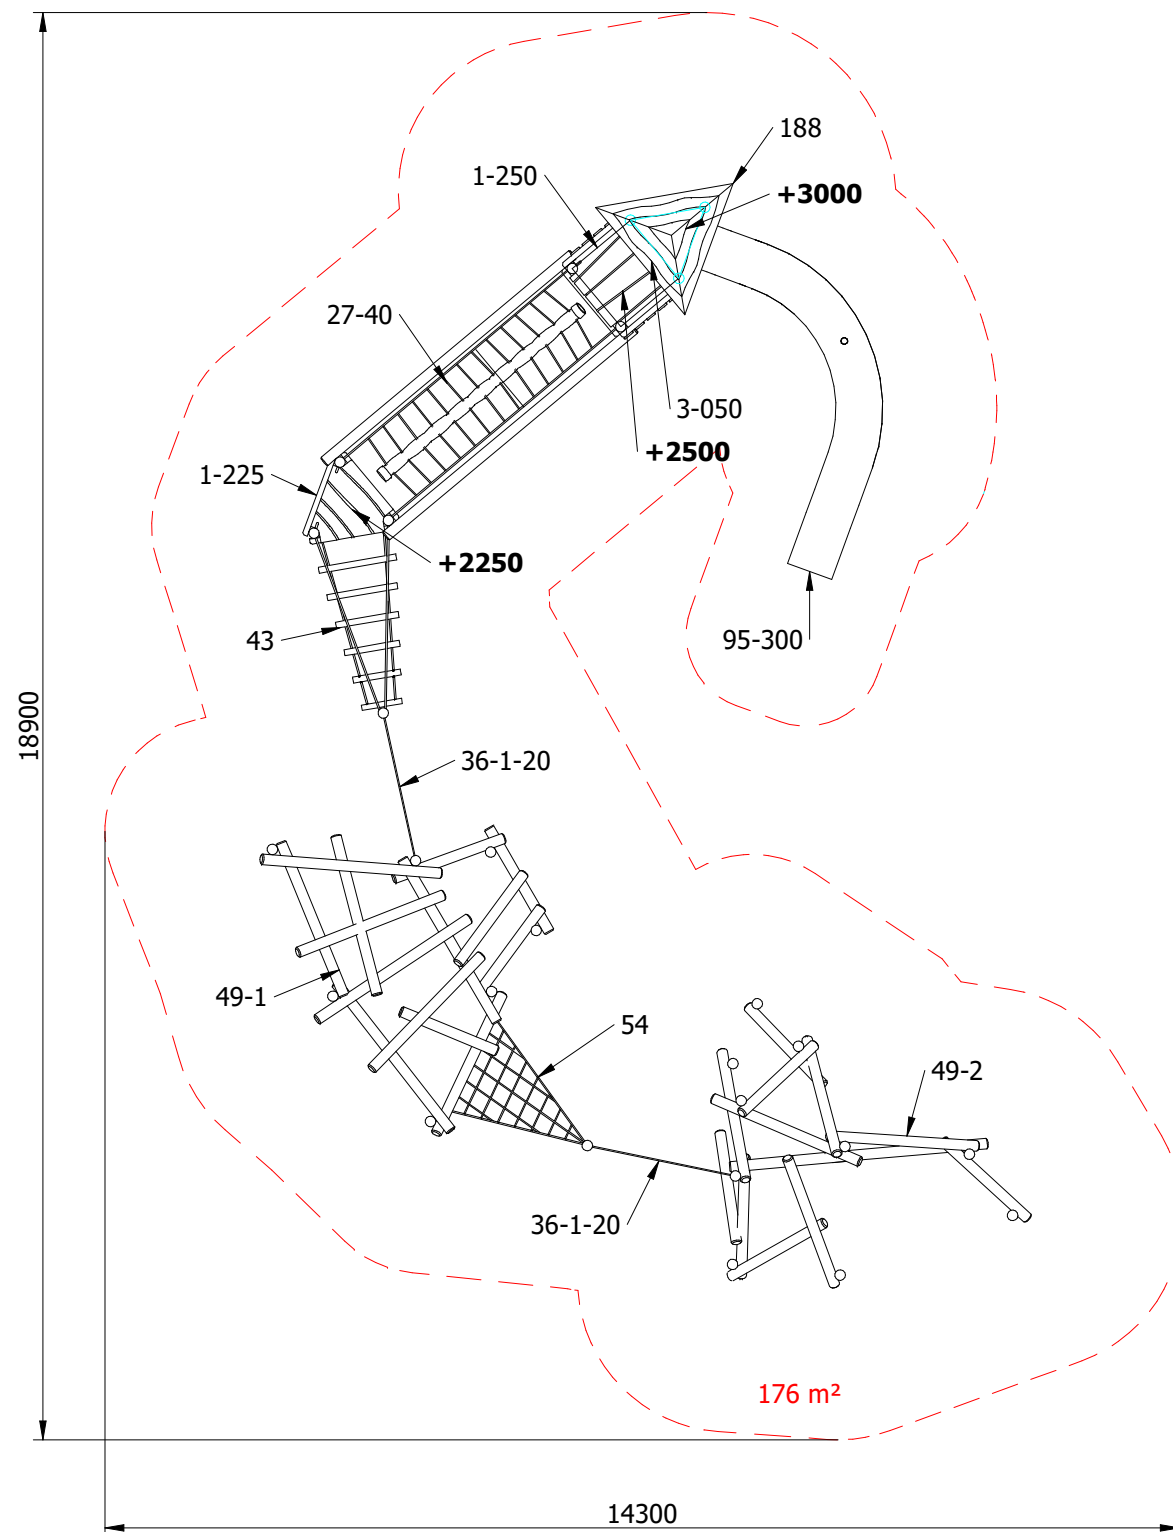

Spielaktivitäten:

- 1-225 Sprossenkletterwand Höhe 2250, Sprossen Edelstahl, inkl. Haltegriffe
- 1-250 Sprossenkletterwand Höhe 2500, Sprossen Edelstahl, inkl. Haltegriff
- 3 Aufstiegsplatte Robinie, inkl. 2 Haltegriffe
- 27-40 Tibetische Hängebrücke Länge 4000mm, Laufseil Ø 150mm
- 36-1-20 2 x Laufseil Länge 2000mm, Ø 24mm, inkl. Griffseil
- 43 Balancierbrücke mit Tritthölzern Länge 2500mm
- 49-1 Stangenparcours aus Robinienpfosten, Höhe ca. 2000mm
- 49-2 Stangenparcours aus Robinienpfosten, Höhe ca. 2200mm
- 54 Dreiecksnetz ca. 1500 x 2000mm, MW 250/250mm
- 95 Muldenrutschbahn Edelstahl, Höhe 3000mm, inkl. Rutschbahneinstieg aus Schwarten
- 188 Dreieckdach Robinie



Brüstungen aus Schwarten auf Lücke

Technische Informationen:

Fallraum: ca. 14300 x 18900mm
Abmessungen: ca. 10200 x 14700 x 5300mm
Freie Fallhöhen: ca. +1500 bis 1900mm, +2250mm, +2500mm, +3000mm
Fallschutz gemäß DIN EN 1176

Material: Robinie, Standpfosten Ø 120-180mm, naturgewachsen, entsplintet, geschliffen, lasiert
Herkulestauwerk natur, Edelstahl

ABC-TEAM Spielplatzgeräte GmbH Postfach 255, D-56222 Ransbach-Baumbach Tel. +49 (0) 2623 8007-0, Fax +49 (0) 2623 4851 Homepage: www.abc-team.de E-Mail: info@abc-team.de				Projekt-Nr.:		Maßstab: 1:100		 ABC-TEAM® <i>spielen ist Leben...</i>						
					Datum	Name		Motorik-Parcours Neumarkt Robinie						
				Erstellt	15.02.2018	SVo								
				Bearb.										
				Norm				Zchnng.-Nr.: DG-700.000.440_DE_00 <table><tr><td>Blatt</td></tr><tr><td>1</td></tr><tr><td>1 Bl.</td></tr></table>				Blatt	1	1 Bl.
Blatt														
1														
1 Bl.														
Art.-Nr.:														
700.000.440														
Zust.	Änderung	Datum	Name	Technische Änderungen vorbehalten										

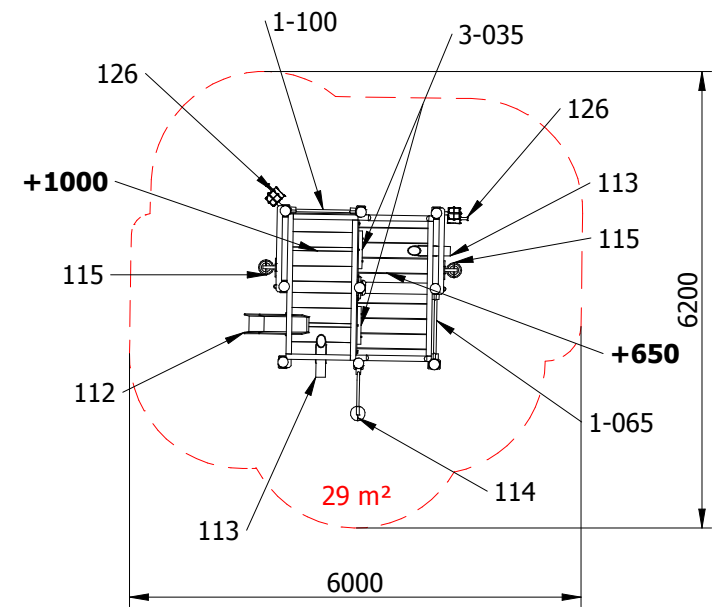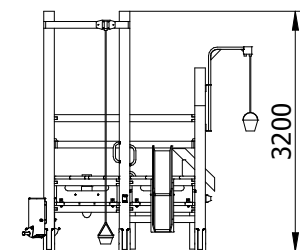

Spielaktivitäten:




- 1-065 Sprossenkletterwand Höhe 650mm, inkl. 2 Haltegriffe
- 1-100 Sprossenkletterwand Höhe 1000mm, inkl. 2 Haltegriffe
- 3-035 Aufstiegsplatte Robinie, inkl. 1 Haltegriff (2 Stück)
- 112 Sandrinne zweiteilig Robinie, grau lasiert
- 113 Sandschüttrohr PE (2 Stück)
- 114 Drehkran Edelstahl
- 115 Sandaufzug Edelstahl (2 Stück)
- 126 Sandsilo Edelstahl (2 Stück)

Technische Informationen:

Fallraum: ca. 6200 x 6000mm
Abmessungen: ca. 3200 x 3000 x 3200mm
Freie Fallhöhen: ca. +650mm, +1000mm
Fallschutz gemäß DIN EN 1176

Material: Robinie, Standpfosten Ø 120-180mm, naturgewachsen, entsplintet, geschliffen, lasiert, Standpfosten rot lasiert, Edelstahl, Standpfosten auf Schalenpfostenschuhen,

ABC-TEAM Spielplatzgeräte GmbH Postfach 255, D-56222 Ransbach-Baumbach Tel. +49 (0) 2623 8007-0, Fax +49 (0) 2623 4851 Homepage: www.abc-team.de E-Mail: info@abc-team.de				Projekt-Nr.:		Maßstab: 1:100	 ABC-TEAM® <i>Spielen ist Leben...</i>
					Datum		
				Erstellt	06.04.2018	PRe	Sandbaustelle Robinie
				Bearb.	24.04.2018	UPi	
				Norm			
				Art.-Nr.:			
				610.200.001 (Ursprung)			Zchnng.-Nr.: DG-3102-18_DE_00
							Blatt 1
							1 Bl.
Zust.	Änderung	Datum	Name	Technische Änderungen vorbehalten			

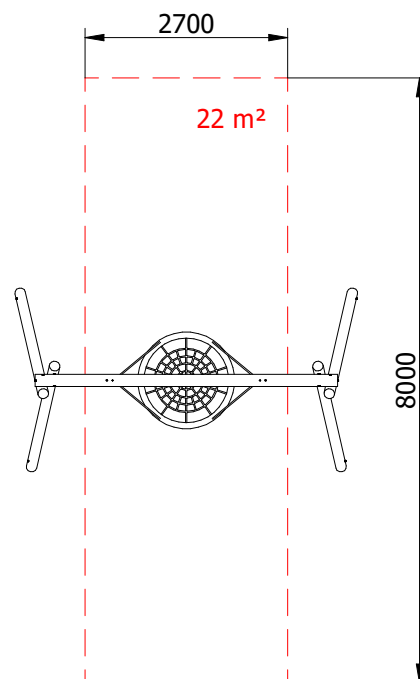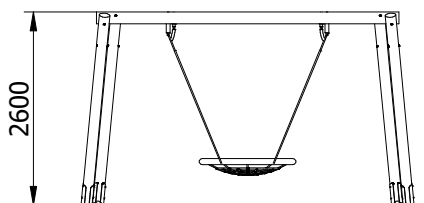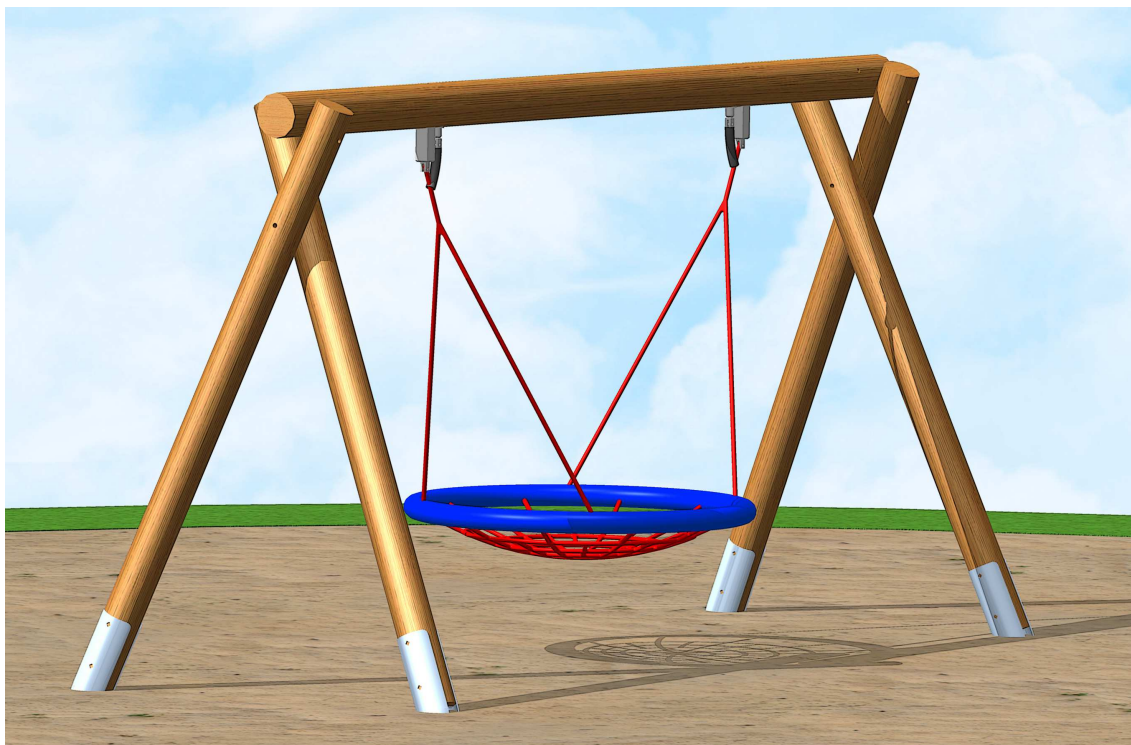



Technische Informationen:

Fallraum: ca. 2700 x 8000mm
 Abmessungen: ca. 4400 x 1900 x 2600mm
 Freie Fallhöhen: ca. +1500mm
 Fallschutz gemäß DIN EN 1176

Material: Robinie, Standpfosten D=160-180mm, naturgewachsen, entsplintet, geschliffen u. lasiert
 Standpfosten auf verzinkten Schalenpfostenschuhen
 Herkulestauwerk

ABC-TEAM Spielplatzgeräte GmbH Postfach 255, D-56222 Ransbach-Baumbach Tel. +49 (0) 2623 8007-0, Fax +49 (0) 2623 4851 Homepage: www.abc-team.de E-Mail: info@abc-team.de				Projekt-Nr.:		Maßstab: 1:100	ABC-TEAM <i>spielen ist Leben...</i>	
					Datum	Name	Nestschaukel 2400, Nest 1200 Robinie	
				Bearb.	15.03.2012	UPi		
				Gepr.				
				Norm				
				Art.-Nr.: 730 012 235 Variante			Zchnng.-Nr.: SG-4013-12_DE_00	
							Blatt 1	
							1 Bl.	
Zust.	Änderung	Datum	Name	Technische Änderungen vorbehalten				



A wooden frame structure, possibly a prototype for a beach chair or bench, is shown on a sandy beach. The structure is made of thick, light-colored wooden logs and planks. It features a rectangular base with a curved backrest. The logs are secured with red straps or ties. The structure is situated on a sandy beach with some vegetation in the background.

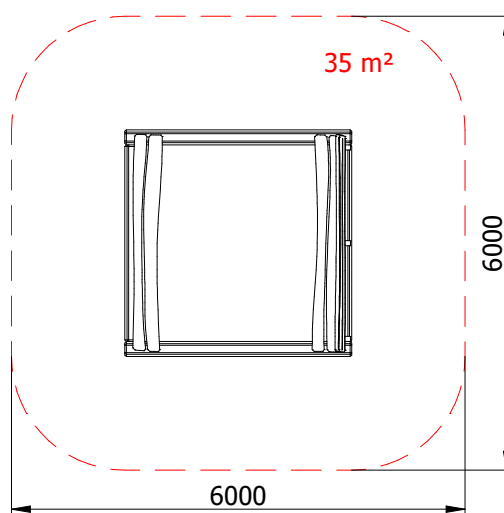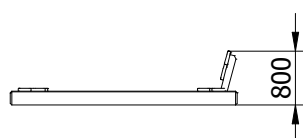

Fallraum: ca. 6000 x 6000mm
Abmessungen (LxBxH): ca. 3000 x 3000 x 800mm
Freie Fallhöhe: ca. +300mm
Fallschutz gem. DIN EN 1176

Material: Robinie, D=220 - 250mm, naturgewachsen, entsplintet, geschliffen und lasiert
Sitzbänke aus Robinenschwarten, 1 x mit Lehne, 1 x ohne Lehne

ABC-TEAM Spielplatzgeräte GmbH Postfach 255, D-56222 Ransbach-Baumbach Tel. +49 (0) 2623 8007-0, Fax +49 (0) 2623 4851 Homepage: www.abc-team.de E-Mail: info@abc-team.de				Projekt-Nr.:		Maßstab: 1:100			
					Datum	Name	Sandkasten mit Sitzbänken Robinie zum Aufstellen		
						Zchnng.-Nr.: SG-670.439.511_DEEU_00			
			Bearb.	28.08.2013	MWa		1 Bl.		
			Gepr.						
			Norm						
			Art.-Nr.:						
			670 439 511						
Zust.	Änderung	Datum	Name	Technische Änderungen vorbehalten					

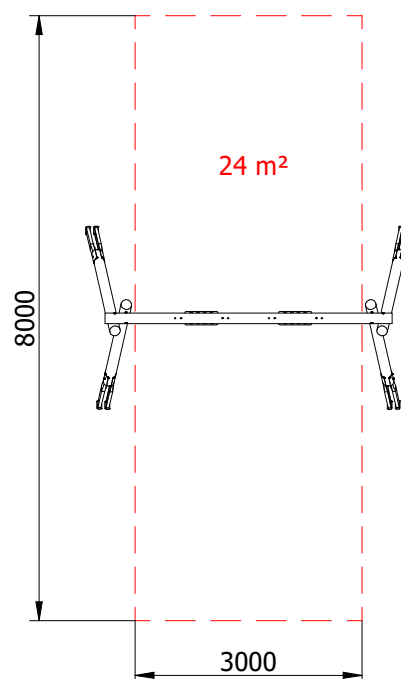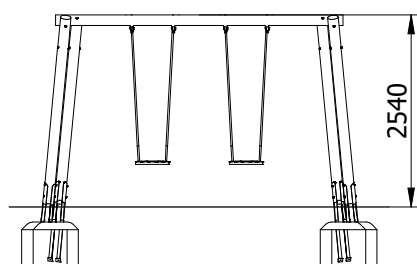


Technische Informationen:

Fallraum: ca. 3000 x 8000mm
Abmessungen (LxBxH): ca. 4200 x 1800 x 2600mm
Freie Fallhöhen: ca. +1450mm
Fallschutz gem. DIN EN 1176

Material: Robinie, Standpfosten D=120-180 mm, naturgewachsen, entsplintet, geschliffen und lasiert
auf verzinkten Schalenpfostenschuhen
Schaukelketten und Lagersattel aus Edelstahl

ABC-TEAM Spielplatzgeräte GmbH Postfach 255, D-56222 Ransbach-Baumbach Tel. +49 (0) 2623 8007-0, Fax +49 (0) 2623 4851 Homepage: www.abc-team.de E-Mail: info@abc-team.de				Projekt-Nr.:		Maßstab: 1:100			
					Datum	Name	Doppelschaukel 2400 Robinie		
	Bearb.	25.08.2014	UPi						
	Gepr.								
	Norm								
				Art.-Nr.: 730 129 201 Variante			Zchnng.-Nr.: SG-4062-14_DE_00		Blatt 1
									1 Bl.
Zust.	Änderung	Datum	Name	Technische Änderungen vorbehalten					

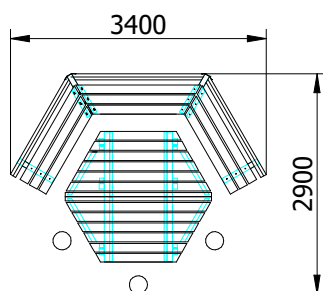

Technische Informationen:


Abmessungen: ca. 3400 x 2900 x 750mm

Material: Bank & Tisch aus Douglasie, auf verzinkten Pfostenschuhen,
Sitzpoller aus Robinie Ø 200-240mm, naturgewachsen, entsplintet, geschliffen, lasiert
Sitzbänke mit Rückenlehne, Sitzhöhe 420mm, Tischhöhen 460/750mm, Sitzgruppe zum Eingraben

ABC-TEAM Spielplatzgeräte GmbH Postfach 255, D-56222 Ransbach-Baumbach Tel. +49 (0) 2623 8007-0, Fax +49 (0) 2623 4851 Homepage: www.abc-team.de E-Mail: info@abc-team.de				Projekt-Nr.:		Maßstab: 1:100		ABC-TEAM® spielen ist Leben...				
				Datum	Name	Sitzgruppe Schöckingen Douglasie						
				Erstellt	28.03.2018					PRe		
				Bearb.								
				Norm								
				Art.-Nr.: 822.080.720			Zchnng.-Nr.: DG-822.080.720_DEUS_00			Blatt 1		
										1 Bl.		
Zust.	Änderung	Datum	Name				Technische Änderungen vorbehalten					



Abbildung Schutzhütte Jugendheim Standard,
Ausführung jedoch gemäß Angebot!

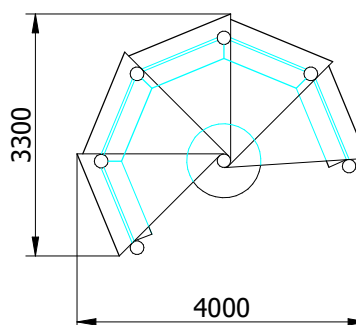

Technische Informationen:

Abmessungen: ca. 4000 x 3300 x 4000mm

Material: Robinie, Standpfosten Ø 160-180mm, naturgewachsen, entsplintet, geschliffen, lasiert,
auf verzinkten Schalenpfostenschuhen,
2 halbohohe Seitenteile und 3 Seitenteile bis Dach aus Schwarten auf Lücke
inkl. 1 Tisch und 5 Bänke

ABC-TEAM Spielplatzgeräte GmbH Postfach 255, D-56222 Ransbach-Baumbach Tel. +49 (0) 2623 8007-0, Fax +49 (0) 2623 4851 Homepage: www.abc-team.de E-Mail: info@abc-team.de				Projekt-Nr.:		Maßstab: 1:100					
					Datum	Name	Schutzhütte Robinie				
		Erstellt	20.03.2023	PRe							
		Bearb.									
		Norm									
				Art.-Nr.: 822 100 150 Ursprung		Zchn.-Nr.: DG-2006-22_DE_02				Blatt 1	
										1 Bl.	
Zust.	Änderung	Datum	Name	Technische Änderungen vorbehalten							